


Ansicht Nord M1:100

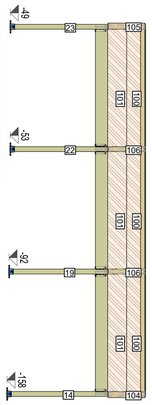



Ansicht West M1:100

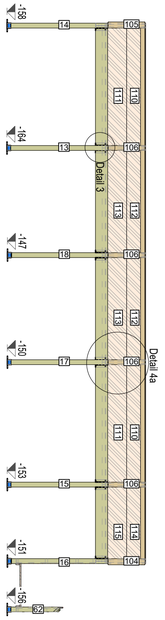


Grundriss Konstruktion M1:50

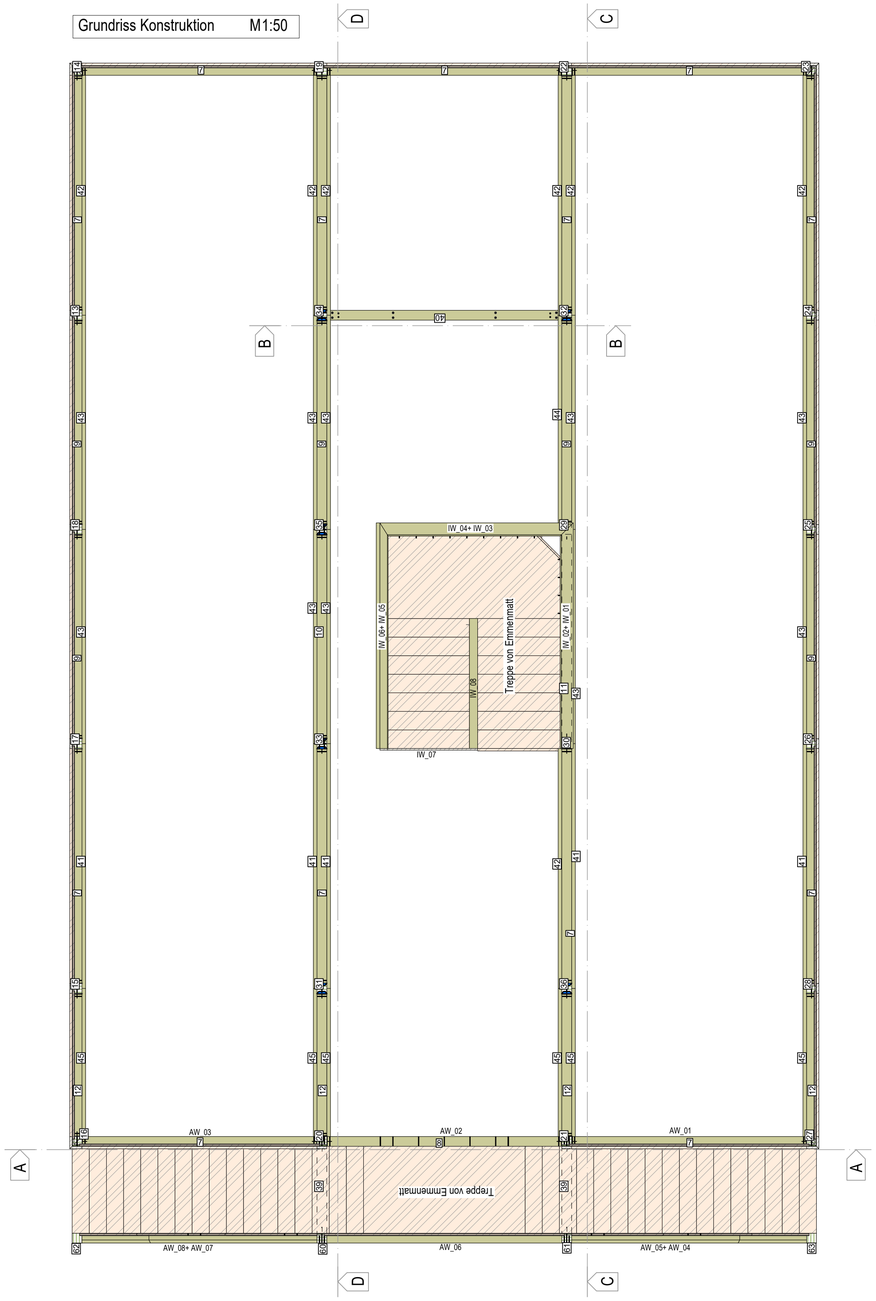

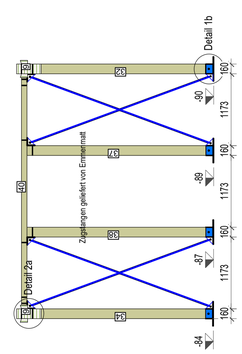


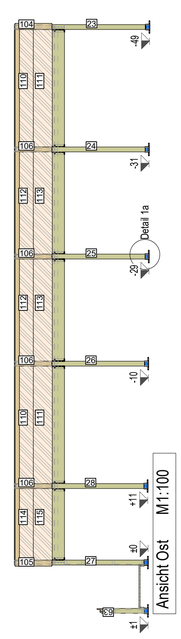


Schnitt B-B M1:50

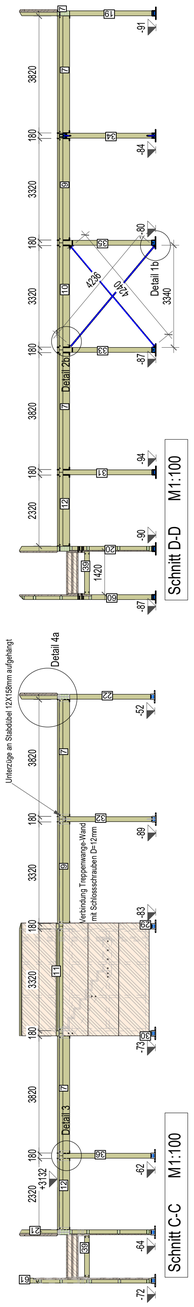


Grundriss Boden M1:50

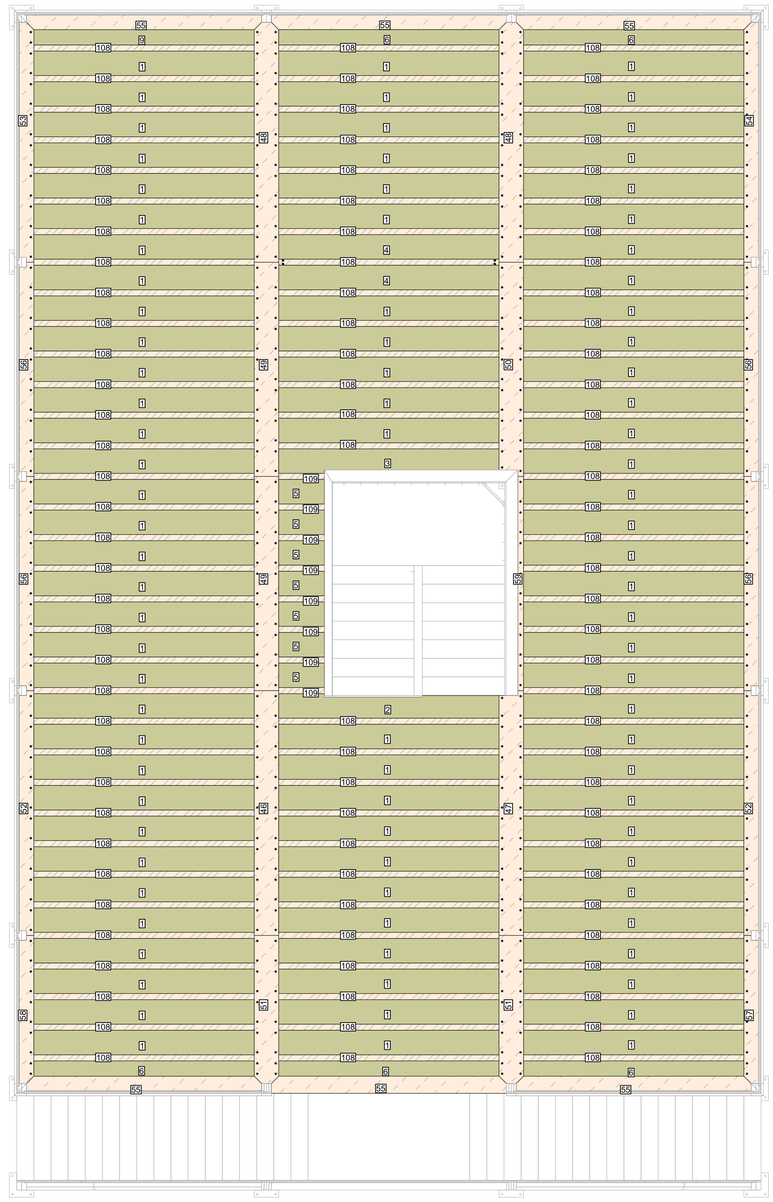


Ansicht Süd M1:50

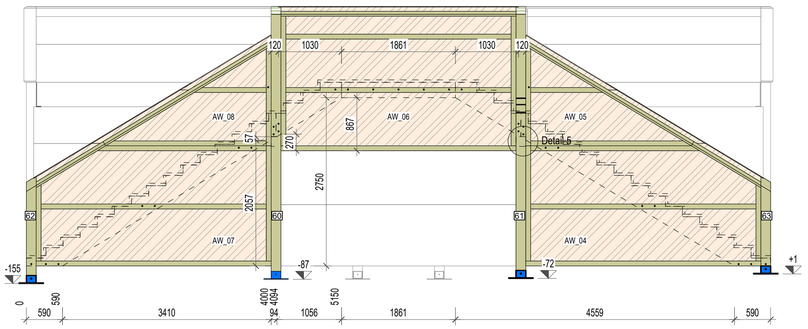


Schnitt A-A M1:50

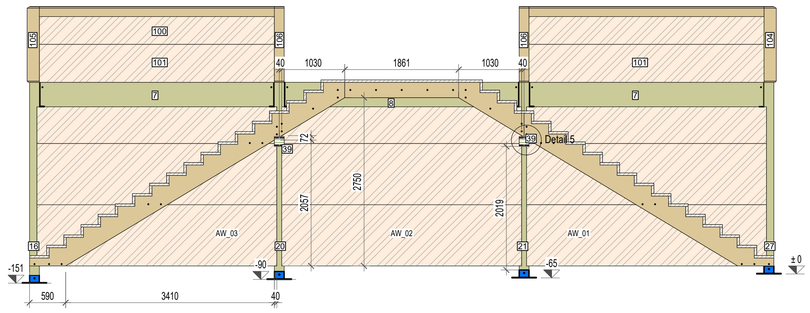

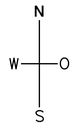


Projektname: Doppelstockbau		Bearbeiter: A. Steffen Tel. Direkt: 031 888 12 86
Projektnr: 1712141040	Grösse A1 841 x 594 mm	E-Mail: asteffen@glb.ch
Bauherr: Berner Bauernverband	Datum: 17.03.2017	Planname: Montageplan Mst. 1:~
Strasse: BEA EXPO Halle 12	Datum rev:	
PLZ/ Ort: Bern		
GLB Mittelland Oberbalmstrasse 25 3145 Niederscherli	Tel. 031 848 12 12 Fax. 031 888 12 99	GLB planen bauen einrichten

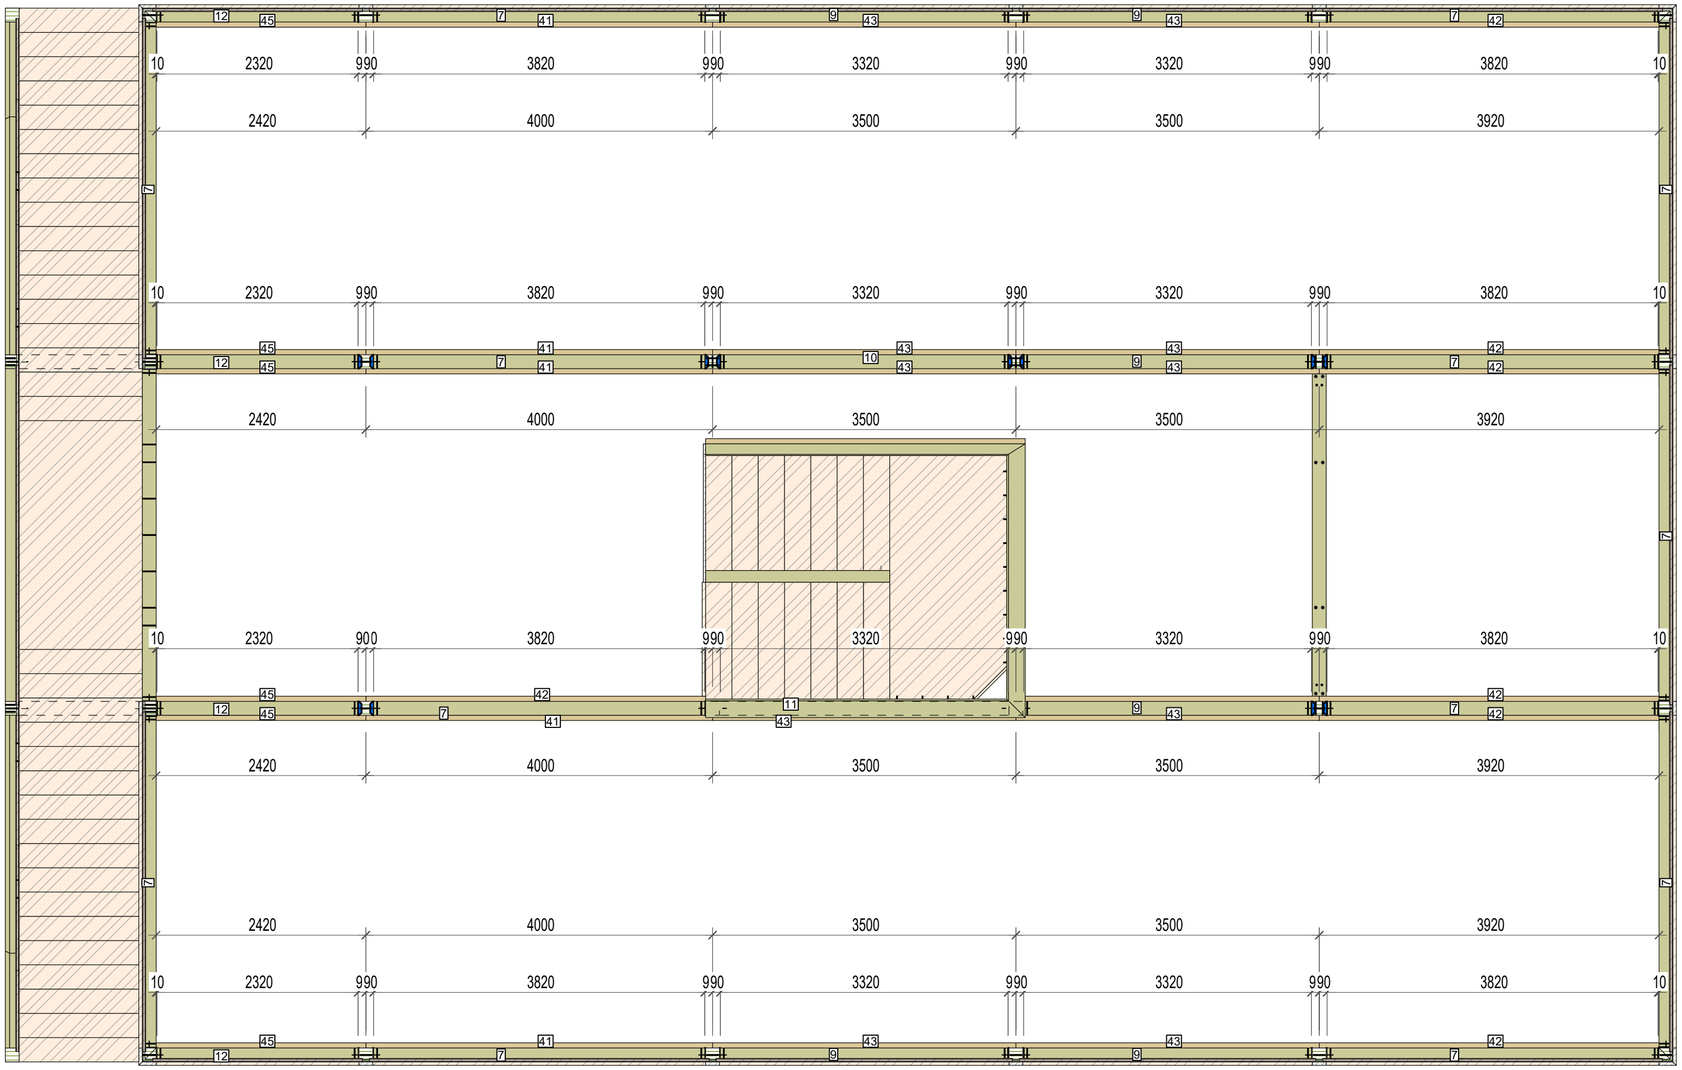

Grundriss Konstruktion M1:50


Schnitt durch Unterzug M1:5

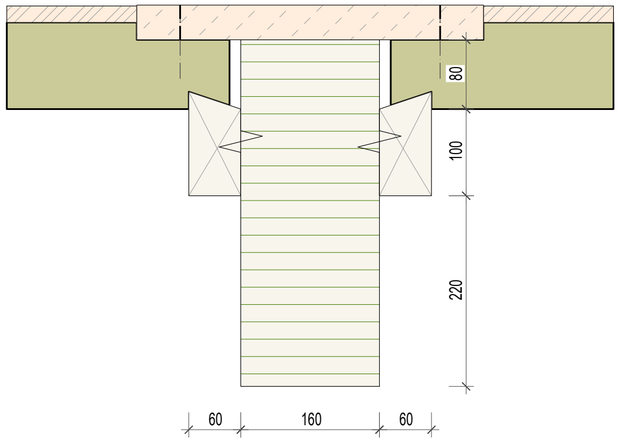


Projektname: Doppelstockbau		Bearbeiter: A. Steffen Tel. Direkt: 031 888 12 86 E-Mail: asteffen@glb.ch
Projektnr: 1712141040	Grösse A2 420 x 594 mm	Planname: Anleimer Unterzug Mst. 1:
Bauherr: Berner Bauernverband	Datum: 15.03.2017	
Strasse: BEA EXPO Halle 12	Datum rev:	
PLZ/ Ort: Bern		
GLB Mittelland Oberbalmstrasse 25 3145 Niederscherli	Tel. 031 848 12 12 Fax. 031 888 12 99	GLB planen bauen einrichten


Detail 1a+ 1b M 1:10


Pfostenstützen:

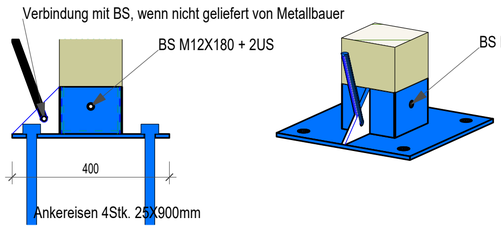

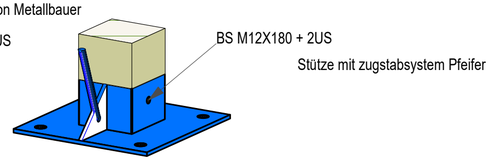

Pfostenstützen:

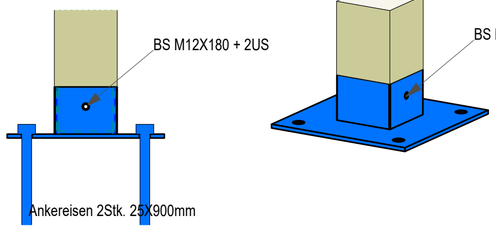


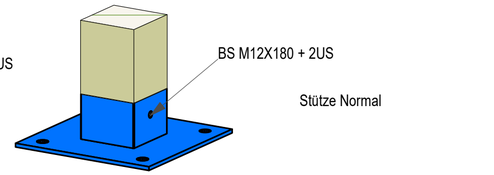

Detail 2a M 1:10


Anschluss zugstange:




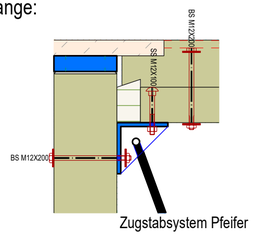

Detail 2b M 1:10


Anschluss zugstange:

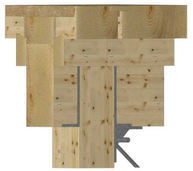

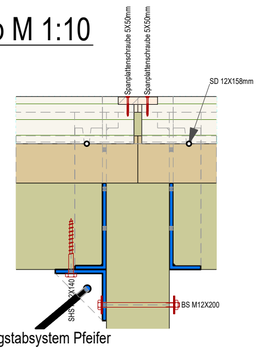



Detail 3 M 1:10

Querschnitt UZ:

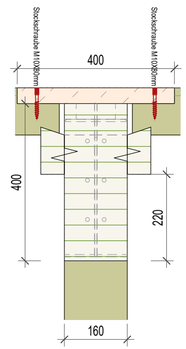

Ansicht UZ:

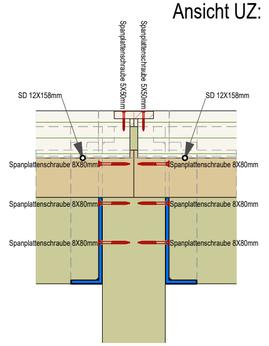

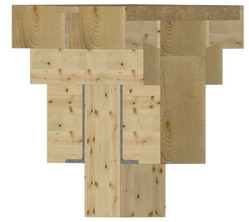

Bearbeiter: A. Steffen Tel. Direkt: 031 888 12 86
E-Mail: asteffen@glb.ch

Planname: Detailplan Mst. 1:10

GLB planen bauen einrichten

Projektname: Doppelstockbau

Projektnr: 1712141040 Grösse A1

Bauherr: Berner Bauernverband Datum: 17.03.2017


Strasse: BEA EXPO Halle 12 Datum rev:

PLZ/ Ort: Bern


GLB Mittelland
Oberbalmstrasse 25
3145 Niederscherli
Tel. 031 848 12 12
Fax. 031 888 12 99


Detail 5 M 1:10

Grundriss:

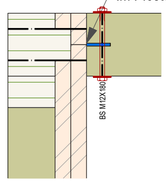


Ansichten:

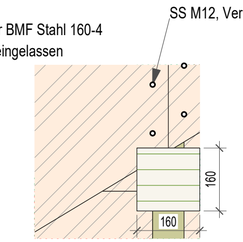

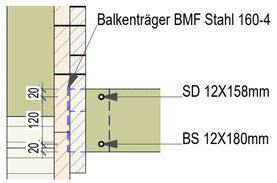



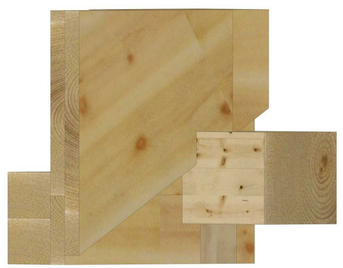

Detail 4a M 1:10

Grundriss:






Ansichten:

Detail 4b M 1:10

Grundriss:

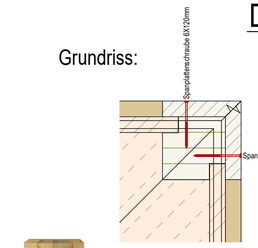





Ansichten:

